

สัญญาจ้างทำของ

สัญญาเลขที่ ๒๕๖/๒๕๖๘

สัญญานี้ทำขึ้น ณ องค์การบริหารส่วนจังหวัดชลบุรีเลขที่ ๓๓๓/๕๕๕ หมู่ที่ ๓ ตำบลเสม็ด อำเภอเมืองชลบุรี จังหวัด ชลบุรี เมื่อวันที่ ๑๒ มิถุนายน ๒๕๖๘ ระหว่าง องค์การบริหารส่วนจังหวัดชลบุรี โดย นางดารัตน์ สุรภักชะ รองปลัด องค์การบริหารส่วนจังหวัด ปฏิบัติราชการแทน นายกองค์การบริหารส่วนจังหวัดชลบุรี ซึ่งต่อไปในสัญญานี้เรียกว่า "ผู้ว่าจ้าง" ฝ่ายหนึ่ง กับ ห้างหุ้นส่วนจำกัด ธนภฤต โลหะดี ซึ่งจดทะเบียนเป็นนิติบุคคล ณ สำนักงานทะเบียนหุ้นส่วนบริษัทกลาง กรมพัฒนาธุรกิจการค้า กระทรวงพาณิชย์ มีสำนักงานใหญ่อยู่ เลขที่ ๖๐/๓๖๗ ซอยพระยาสุเรนทร์ ๙ แขวงบางชัน เขตคลองสามวา กรุงเทพมหานคร โดยนายอุดมเดช กาญจนพันธุ์ กรรมการผู้จัดการ ผู้มีอำนาจลงนามผูกพันนิติบุคคล ปรากฏตามหนังสือรับรองของ สำนักงานทะเบียนหุ้นส่วนบริษัทกลาง กรมพัฒนาธุรกิจการค้า กระทรวงพาณิชย์ ที่ ๐๑๐๓๕๔๙๐๒๗๓๑๑ ลงวันที่ ๙ มกราคม ๒๕๖๘ แนนทำสัญญานี้ ซึ่งต่อไปในสัญญานี้เรียกว่า "ผู้รับจ้าง" อีกฝ่ายหนึ่ง คู่สัญญาได้ตกลงกันมีข้อความดังต่อไปนี้

ข้อ ๑. ข้อตกลงว่าจ้าง

ผู้ว่าจ้างตกลงจ้างและผู้รับจ้างตกลงรับจ้างทำงานจ้างปรับปรุงระบบไฟฟ้าส่องสว่างบริเวณลาน เครื่องออกกำลังกายกลางแจ้ง และด้านหน้าหอพักนักกีฬา ภายในสวนสาธารณะเฉลิมพระเกียรติ ร.๙ ชลบุรี โดยวิธีเฉพาะเจาะจง ณ ภายในสวนสาธารณะเฉลิมพระเกียรติ ร.๙ ชลบุรี ตำบลเสม็ด อำเภอเมืองชลบุรี จังหวัดชลบุรี ตามข้อกำหนด และเงื่อนไขแห่งสัญญานี้รวมทั้งเอกสารแนบท้ายสัญญา

ผู้รับจ้างตกลงที่จะจัดหาแรงงานและวัสดุ เครื่องมือเครื่องใช้ ตลอดจนอุปกรณ์ต่างๆ ชนิดดีเพื่อใช้ในการจ้างตามสัญญานี้

ข้อ ๒. เอกสารอันเป็นส่วนหนึ่งของสัญญา

เอกสารแนบท้ายสัญญาดังต่อไปนี้ให้ถือเป็นส่วนหนึ่งของสัญญานี้

- ๒.๑ แผนก ๑ รายละเอียดงานจ้าง จำนวน ๔ (สี่) หน้า
- ๒.๒ แผนก ๒ ใบเสนอราคา จำนวน ๑ (หนึ่ง) หน้า
- ๒.๓ แผนก ๓ สถานที่ดำเนินงาน จำนวน ๑ (หนึ่ง) หน้า

ความใดในเอกสารแนบท้ายสัญญาที่ขัดหรือแย้งกับข้อความในสัญญานี้ ให้ใช้ข้อความในสัญญานี้บังคับ และในกรณีที่เอกสารแนบท้ายสัญญาขัดแย้งกันเอง ผู้รับจ้างจะต้องปฏิบัติตามคำวินิจฉัยของผู้ว่าจ้าง คำวินิจฉัยของผู้ว่าจ้างให้ถือเป็นที่สุด และผู้รับจ้างไม่มีสิทธิเรียกร้องค่าจ้างหรือค่าเสียหายหรือค่าใช้จ่ายใดๆ เพิ่มเติมจากผู้ว่าจ้างทั้งสิ้น



[Signature]

[Signature]

[Signature]

ข้อ ๓. หลักประกันการปฏิบัติตามสัญญา

ในขณะที่ทำสัญญานี้ผู้รับจ้างได้นำหลักประกันเป็น เงินสด เป็นจำนวนเงิน ๒๔,๐๐๐.๐๐ บาท (สองหมื่นสี่พันบาทถ้วน) ซึ่งเท่ากับร้อยละ ๕ (ห้า) ของราคาค่าจ้างตามสัญญา มามอบให้แก่ผู้ว่าจ้างเพื่อเป็นหลักประกันการปฏิบัติตามสัญญานี้

กรณีผู้รับจ้างใช้หนังสือค้ำประกันมาเป็นหลักประกันการปฏิบัติตามสัญญา หนังสือค้ำประกันดังกล่าวจะต้องออกโดยธนาคารที่ประกอบกิจการในประเทศไทย หรือโดยบริษัทเงินทุนหรือบริษัทเงินทุนหลักทรัพย์ที่ได้รับอนุญาตให้ประกอบกิจการเงินทุนเพื่อการพาณิชย์และประกอบธุรกิจ ค้ำประกันตามประกาศของธนาคารแห่งประเทศไทย ตามรายชื่อบริษัทเงินทุนที่ธนาคารแห่งประเทศไทยแจ้งเวียนให้ทราบตามแบบที่คณะกรรมการนโยบายการจัดซื้อจัดจ้างและการบริหารพัสดุภาครัฐกำหนดหรืออาจเป็นหนังสือค้ำประกันอิเล็กทรอนิกส์ตามวิธีการที่กรมบัญชีกลางกำหนดก็ได้ และจะต้องมีอายุการค้ำประกันตลอดไปจนกว่าผู้รับจ้างพ้นข้อผูกพันตามสัญญานี้

หลักประกันที่ผู้รับจ้างนำมามอบให้ตามวรรคหนึ่ง จะต้องมียุครอบคลุมความรับผิดชอบทั้งปวงของผู้รับจ้างตลอดอายุสัญญา ถ้าหลักประกันที่ผู้รับจ้างนำมามอบให้ดังกล่าวลดลงหรือเสื่อมค่าลง หรือมีอายุไม่ครอบคลุมถึงความรับผิดชอบของผู้รับจ้างตลอดอายุสัญญา ไม่ว่าด้วยเหตุใดๆ ก็ตาม รวมถึงกรณี ผู้รับจ้างส่งมอบงานล่าช้าเป็นเหตุให้ระยะเวลาแล้วเสร็จหรือวันครบกำหนดความรับผิดชอบในความชำรุดบกพร่องตามสัญญาเปลี่ยนแปลงไป ไม่ว่าจะเกิดขึ้นคราวใด ผู้รับจ้างต้องหาหลักประกันใหม่หรือหลักประกันเพิ่มเติมให้มีจำนวนครบถ้วนตามวรรคหนึ่งมามอบให้แก่ผู้ว่าจ้างภายใน ๑๕ วัน นับถัดจากวันที่ได้รับแจ้งเป็นหนังสือจากผู้ว่าจ้าง

หลักประกันที่ผู้รับจ้างนำมามอบไว้ตามข้อนี้ ผู้ว่าจ้างจะคืนให้แก่ผู้รับจ้าง โดยไม่มีดอกเบี้ย เมื่อผู้รับจ้างพ้นจากข้อผูกพัน และความรับผิดชอบทั้งปวงตามสัญญานี้แล้ว

ข้อ ๔ ค่าจ้างและการจ่ายเงิน

ผู้ว่าจ้างตกลงจ่ายและผู้รับจ้างตกลงรับเงินค่าจ้างจำนวนเงิน ๔๘๐,๐๐๐.๐๐ บาท (สี่แสนแปดหมื่นบาทถ้วน) งบประมาณรายจ่ายประจำปี ๒๕๖๘ ซึ่งได้รวมภาษีมูลค่าเพิ่ม จำนวน ๓๑,๔๐๑.๘๗ บาท (สามหมื่นหนึ่งพันสี่ร้อยเอ็ดบาทแปดสิบเจ็ดสตางค์) ตลอดจนภาษีอากรอื่นๆ และค่าใช้จ่ายทั้งปวงด้วยแล้วเมื่อผู้รับจ้างได้ปฏิบัติงานทั้งหมดให้แล้วเสร็จเรียบร้อยตามสัญญาและผู้ว่าจ้างได้ตรวจรับงานจ้างตามข้อ ๑๑ ไว้โดยครบถ้วนแล้ว

ข้อ ๕. เงินค่าจ้างล่วงหน้า

ผู้ว่าจ้างตกลงจ่ายเงินค่าจ้างล่วงหน้าให้แก่ผู้รับจ้างเป็นจำนวนเงิน - บาท ซึ่งเท่ากับร้อยละ - ของราคาค่าจ้าง ตามสัญญาที่ระบุไว้ในข้อ ๔



[Handwritten signature]

[Handwritten signature]

[Handwritten mark]

เงินค่าจ้างล่วงหน้าดังกล่าวจะจ่ายให้ภายหลังจากที่ผู้รับจ้างได้วางหลักประกันการรับเงินค่าจ้างล่วงหน้า เป็น...เต็มตามจำนวนเงินค่าจ้างล่วงหน้าให้แก่ผู้ว่าจ้าง ผู้รับจ้างจะต้องออกใบเสร็จรับเงินค่าจ้างล่วงหน้า ตามแบบที่ ผู้ว่าจ้างกำหนดให้ และผู้รับจ้างตกลงที่จะกระทำตามเงื่อนไขอันเกี่ยวกับการใช้จ่ายและการใช้คืนเงินค่าจ้างล่วงหน้าดังกล่าวต่อไป

๕.๑ ผู้รับจ้างจะใช้จ่ายเงินค่าจ้างล่วงหน้าเพื่อเป็นค่าใช้จ่ายในการปฏิบัติงานตามสัญญาเท่านั้น หากผู้รับจ้างใช้จ่ายเงินค่าจ้างล่วงหน้า หรือส่วนใดส่วนหนึ่งของเงินค่าจ้างล่วงหน้าในทางอื่น ผู้ว่าจ้างอาจจะเรียกเงินค่าจ้างล่วงหน้าคืนจากผู้รับจ้างหรือบังคับเอาจากหลักประกันการรับเงินค่าจ้างล่วงหน้าได้ทันที

๕.๒ เมื่อผู้ว่าจ้างเรียกร้อง ผู้รับจ้างต้องแสดงหลักฐานการใช้จ่ายเงินค่าจ้างล่วงหน้าเพื่อพิสูจน์ว่าได้เป็นไปตามข้อ ๕.๑ ภายในกำหนด ๑๕ (สิบห้า) วัน นับถัดจากวันได้รับแจ้งเป็นหนังสือจากผู้ว่าจ้างหากผู้รับจ้างไม่อาจแสดงหลักฐานดังกล่าวภายในกำหนด ๑๕ (สิบห้า) วัน ผู้ว่าจ้างอาจเรียกเงินค่าจ้างล่วงหน้าคืนจากผู้รับจ้าง หรือบังคับเอาจากหลักประกันการรับเงินค่าจ้างล่วงหน้าได้ทันที

๕.๓ ในการจ่ายเงินค่าจ้างให้แก่ผู้รับจ้างตามข้อ ๔ ผู้ว่าจ้างจะหักคืนเงินค่าจ้างล่วงหน้าในแต่ละงวดเพื่อชดเชยคืนเงินค่าจ้างล่วงหน้าไว้จำนวนร้อยละ - ของจำนวนเงินค่าจ้างในแต่ละงวดจนกว่าจำนวนเงินที่หักไว้จะครบตามจำนวนเงินที่หักค่าจ้างล่วงหน้าจากผู้รับจ้างได้รับไปแล้ว ยกเว้นค่าจ้างงวดสุดท้ายจะหักไว้เป็นจำนวนเท่ากับจำนวนเงินค่าจ้างล่วงหน้าที่เหลือทั้งหมด

๕.๔ เงินจำนวนใดๆ ก็ตามที่ผู้รับจ้างจะต้องจ่ายให้แก่ผู้ว่าจ้างเพื่อชำระหนี้หรือเพื่อชดเชยความรับผิดชอบต่างๆ ตามสัญญา ผู้ว่าจ้างจะหักเอาจากเงินค่าจ้างงวดที่จะจ่ายให้แก่ผู้รับจ้างก่อนที่จะหักชดเชยคืนเงินค่าจ้างล่วงหน้า

๕.๕ ในกรณีที่มีการบอกเลิกสัญญา หากเงินค่าจ้างล่วงหน้าที่เหลือเกินกว่าจำนวนเงินที่ผู้รับจ้างจะได้รับ หลังจากหักชดเชยในกรณีอื่นแล้ว ผู้รับจ้างจะต้องจ่ายคืนเงินจำนวนที่เหลือนั้นให้แก่ผู้ว่าจ้างภายใน ๗ (เจ็ด) วัน นับถัดจากวันได้รับแจ้งเป็นหนังสือจากผู้ว่าจ้าง

๕.๖ ผู้ว่าจ้างจะคืนหลักประกันการรับเงินค่าจ้างล่วงหน้าให้แก่ผู้รับจ้างต่อเมื่อผู้ว่าจ้างได้หักเงินค่าจ้างไว้ครบจำนวนเงินค่าจ้างล่วงหน้าตามข้อ ๕.๓ แล้ว เว้นแต่ในกรณีดังต่อไปนี้ ผู้ว่าจ้างมีสิทธิขอคืนหลักประกันการรับเงินค่าจ้างล่วงหน้าบางส่วนให้แก่ผู้รับจ้างก่อนได้

(๑) กรณีผู้รับจ้างได้วางหลักประกันการรับเงินค่าจ้างล่วงหน้าไว้ฉบับเดียว หากผู้ว่าจ้างได้หักเงินค่าจ้างล่วงหน้าไปแล้ว ผู้รับจ้างมีสิทธิขอคืนหลักประกันการรับเงินค่าจ้างล่วงหน้าในส่วนที่ผู้ว่าจ้างได้หักเงินค่าจ้างล่วงหน้าไปแล้วนั้น โดยผู้รับจ้างจะต้องนำหลักประกันการรับเงินค่าจ้างล่วงหน้าฉบับใหม่ที่มีมูลค่าเท่ากับเงินค่าจ้างล่วงหน้าที่เหลืออยู่มาวางให้แก่ผู้ว่าจ้าง

(๒) กรณีผู้รับจ้างได้วางหลักประกันการรับเงินค่าจ้างล่วงหน้าไว้หลายฉบับ ซึ่งแต่ละฉบับมีมูลค่าเท่ากับจำนวนเงินค่าจ้างล่วงหน้าที่ผู้ว่าจ้างจะต้องหักไว้ในแต่ละงวด หากผู้ว่าจ้างได้หักเงินค่าจ้างล่วงหน้าในงวดใดแล้ว ผู้รับจ้างมีสิทธิขอคืนหลักประกันการรับเงินค่าจ้างล่วงหน้าในงวดนั้นได้



[Handwritten signature]

[Handwritten signature]

[Handwritten mark]

ข้อ ๖ กำหนดเวลาแล้วเสร็จและสิทธิของผู้ว่าจ้างในการบอกเลิกสัญญา

ผู้รับจ้างต้องเริ่มทำงานที่รับจ้างภายในวันที่ ๑๓ มิถุนายน ๒๕๖๘ และจะต้องทำงานให้แล้วเสร็จบริบูรณ์ภายในวันที่ ๑๑ สิงหาคม ๒๕๖๘ ถ้าผู้รับจ้างมิได้ลงมือทำงานภายในกำหนดเวลา หรือไม่สามารถทำงานให้แล้วเสร็จตามกำหนดเวลา หรือมีเหตุให้เชื่อได้ว่าผู้รับจ้างไม่สามารถทำงานให้แล้วเสร็จภายในกำหนดเวลา หรือจะแล้วเสร็จล่าช้าเกินกว่ากำหนดเวลา หรือผู้รับจ้างทำผิดสัญญาข้อใดข้อหนึ่ง หรือตกเป็นผู้ถูกพิทักษ์ทรัพย์เด็ดขาดหรือตกเป็นผู้ล้มละลาย หรือเพิกเฉยไม่ปฏิบัติตามคำสั่งของคณะกรรมการตรวจรับพัสดุ ผู้ว่าจ้างมีสิทธิที่จะบอกเลิกสัญญานี้ได้ และมีสิทธิจ้างผู้รับจ้างรายใหม่เข้าทำงานของผู้รับจ้างให้ลุล่วงไปได้ด้วย การใช้สิทธิบอกเลิกสัญญานั้นไม่กระทบสิทธิของผู้ว่าจ้างที่จะเรียกร้องค่าเสียหายจากผู้รับจ้าง

การที่ผู้ว่าจ้างไม่ใช้สิทธิเลิกสัญญาดังกล่าวข้างต้นนั้น ไม่เป็นเหตุให้ผู้รับจ้างพ้นจากความรับผิดชอบตามสัญญา

ข้อ ๗ ความรับผิดชอบในความชำรุดบกพร่องของงานจ้าง

เมื่องานแล้วเสร็จบริบูรณ์ และผู้ว่าจ้างได้รับมอบงานจากผู้รับจ้างหรือจากผู้รับจ้างรายใหม่ ในกรณีที่มีการบอกเลิกสัญญาตามข้อ ๖ หากมีเหตุชำรุดบกพร่องหรือเสียหายเกิดขึ้นจากการจ้างนี้ ภายในกำหนด ๑ (หนึ่ง) ปี นับถัดจากวันที่ได้รับมอบงานดังกล่าว ซึ่งความชำรุดบกพร่องหรือเสียหายนั้นเกิดจากความบกพร่องของผู้รับจ้างอันเกิดจากการใช้วัสดุที่ไม่ถูกต้องหรือทำไว้ไม่เรียบร้อย หรือทำไม่ถูกต้องตามมาตรฐานแห่งหลักวิชา ผู้รับจ้างจะต้องรับทำการแก้ไข ให้เป็นที่เรียบร้อยโดยไม่ชักช้า โดยผู้ว่าจ้างไม่ต้องออกเงินใดๆ ในการนี้ทั้งสิ้น หากผู้รับจ้างไม่กระทำการดังกล่าวภายในกำหนด ๑๕ (สิบห้า) วัน นับถัดจากวันที่ได้รับแจ้งเป็นหนังสือจากผู้ว่าจ้างหรือไม่ทำการแก้ไขให้ถูกต้องเรียบร้อยภายในเวลาที่ผู้ว่าจ้างกำหนด ให้ผู้ว่าจ้างมีสิทธิที่จะทำการนั้นเองหรือจ้างผู้อื่นให้ทำงานนั้น โดยผู้รับจ้างต้องเป็นผู้ออกค่าใช้จ่ายเองทั้งสิ้น

ในกรณีเร่งด่วนจำเป็นต้องรีบแก้ไขเหตุชำรุดบกพร่องหรือเสียหายโดยเร็ว และไม่อาจรอให้ผู้รับจ้างแก้ไขในระยะเวลาที่กำหนดไว้ตามวรรคหนึ่งได้ ผู้ว่าจ้างมีสิทธิเข้าจัดการแก้ไขเหตุชำรุดบกพร่องหรือเสียหายนั้นเอง หรือจ้างผู้อื่นให้ซ่อมแซมความชำรุดบกพร่องหรือเสียหาย โดยผู้รับจ้าง ต้องรับผิดชอบชำระค่าใช้จ่ายทั้งหมด

การที่ผู้ว่าจ้างทำการนั้นเอง หรือจ้างผู้อื่นให้ทำงานนั้นแทนผู้รับจ้าง ไม่ทำให้ผู้รับจ้าง หลุดพ้นจากความรับผิดชอบตามสัญญา หากผู้รับจ้างไม่ชดใช้ค่าใช้จ่ายหรือค่าเสียหายตามที่ผู้ว่าจ้างเรียกร้องผู้ว่าจ้างมีสิทธิบังคับจากหลักประกันการปฏิบัติตามสัญญาได้

ข้อ ๘ การจ้างช่วง

ผู้รับจ้างจะต้องไม่เอางานทั้งหมดหรือแต่บางส่วนแห่งสัญญานี้ไปจ้างช่วงอีกทอดหนึ่ง เว้นแต่การจ้างช่วงงานแต่บางส่วนที่ได้รับอนุญาตเป็นหนังสือจากผู้ว่าจ้างแล้ว การที่ผู้ว่าจ้างได้อนุญาตให้จ้างช่วงงานแต่บางส่วนดังกล่าวนี้ไม่เป็นเหตุให้ผู้รับจ้างหลุดพ้นจากความรับผิดชอบหรือพันธะหน้าที่ตามสัญญานี้ และผู้รับจ้างจะยังคงต้องรับผิดชอบในความผิดและความประมาทเลินเล่อของผู้รับจ้างช่วง หรือของตัวแทนหรือลูกจ้างของผู้รับจ้างช่วงนั้นทุกประการ

กรณีผู้รับจ้างไปจ้างช่วงงานแต่บางส่วนโดยฝ่าฝืนความในวรรคหนึ่ง ผู้รับจ้างต้องชำระค่าปรับให้แก่ผู้ว่าจ้างเป็นจำนวนเงินในอัตราร้อยละ ๑๐ (สิบ) ของวงเงินของงานที่จ้างช่วงตามสัญญา ทั้งนี้ ไม่ตัดสิทธิผู้ว่าจ้างในการบอกเลิกสัญญา



[Handwritten signature]

[Handwritten signature]

[Handwritten signature]

ข้อ ๙ ความรับผิดชอบของผู้รับจ้าง

ผู้รับจ้างจะต้องรับผิดชอบต่ออุบัติเหตุ ความเสียหาย หรือภัยอันตรายใดๆ อันเกิดจากการปฏิบัติงานของผู้รับจ้าง และจะต้องรับผิดชอบต่อความเสียหายจากการกระทำของลูกค้าหรือตัวแทนของผู้รับจ้าง และจากการปฏิบัติงานของผู้รับจ้างช่วงด้วย (ถ้ามี)

ความเสียหายใดๆ อันเกิดแก่งานที่ผู้รับจ้างได้ทำขึ้น แม้จะเกิดขึ้นเพราะเหตุสุดวิสัยก็ตาม ผู้รับจ้างจะต้องรับผิดชอบโดยซ่อมแซมให้คืนดีหรือเปลี่ยนให้ใหม่โดยค่าใช้จ่ายของผู้รับจ้างเอง เว้นแต่ความเสียหายนั้นเกิดจากความผิดของผู้ว่าจ้าง ทั้งนี้ ความรับผิดชอบของผู้รับจ้างดังกล่าวในข้อนี้จะสิ้นสุดลงเมื่อผู้ว่าจ้างได้รับมอบงานครั้งสุดท้าย ซึ่งหลังจากนั้นผู้รับจ้างจะต้องรับผิดชอบเพียงในกรณีชำรุดบกพร่อง หรือความเสียหายดังกล่าวในข้อ ๗ เท่านั้น

ผู้รับจ้างจะต้องรับผิดชอบต่อบุคคลภายนอกในความเสียหายใดๆ อันเกิดจากการปฏิบัติงานของผู้รับจ้าง หรือลูกค้าหรือตัวแทนของผู้รับจ้าง รวมถึงผู้รับจ้างช่วง (ถ้ามี) ตามสัญญาฯ หากผู้ว่าจ้างถูกเรียกร้องหรือฟ้องร้องหรือต้องชดเชยค่าเสียหายให้แก่บุคคลภายนอกไปแล้ว ผู้รับจ้างจะต้องดำเนินการใดๆ เพื่อให้มีการว่าต่างแก่ต่างให้แก่ผู้ว่าจ้างโดยค่าใช้จ่ายของผู้รับจ้างเอง รวมทั้งผู้รับจ้างจะต้องชดเชยค่าเสียหายนั้นๆ ตลอดจนค่าใช้จ่ายใดๆ อันเกิดจากการถูกเรียกร้องหรือถูกฟ้องร้องให้แก่ผู้ว่าจ้างทันที

ข้อ ๑๐ การจ่ายเงินแก่ลูกค้า

ผู้รับจ้างจะต้องจ่ายเงินแก่ลูกค้าที่ผู้รับจ้างได้จ้างมาในอัตราและตามกำหนดเวลาที่ผู้รับจ้างได้ตกลงหรือทำสัญญาไว้ต่อลูกค้าดังกล่าว

ถ้าผู้รับจ้างไม่จ่ายเงินค่าจ้างหรือค่าทดแทนอื่นใดแก่ลูกค้าดังกล่าวในวรรคหนึ่ง ผู้ว่าจ้างมีสิทธิที่จะเอาเงินค่าจ้างที่จะต้องจ่ายแก่ผู้รับจ้างมาจ่ายให้แก่ลูกค้าของผู้รับจ้างดังกล่าว และให้ถือว่าผู้ว่าจ้างได้จ่ายเงินจำนวนนั้นเป็นค่าจ้างให้แก่ผู้รับจ้างตามสัญญาแล้ว

ผู้รับจ้างจะต้องจัดให้มีประกันภัยสำหรับลูกค้าทุกคนที่จ้างมาทำงาน โดยให้ครอบคลุมถึงความรับผิดชอบทั้งปวงของผู้รับจ้าง รวมทั้งผู้รับจ้างช่วง (ถ้ามี) ในกรณีความเสียหายที่คิดค่าสินไหมทดแทนได้ตามกฎหมาย ซึ่งเกิดจากอุบัติเหตุหรือภัยอันตรายใดๆ ต่อลูกค้าหรือบุคคลอื่นที่ผู้รับจ้างหรือผู้รับจ้างช่วงจ้างมาทำงาน ผู้รับจ้างจะต้องส่งมอบกรมธรรม์ประกันภัยดังกล่าวพร้อมทั้งหลักฐานการชำระเบี้ยประกันให้แก่ผู้ว่าจ้างเมื่อผู้ว่าจ้างเรียกร้อง

ข้อ ๑๑ การตรวจรับงานจ้าง

เมื่อผู้ว่าจ้างได้ตรวจรับงานจ้างที่ส่งมอบและเห็นว่าถูกต้องครบถ้วนตามสัญญาแล้ว ผู้ว่าจ้างจะออกหลักฐานการรับมอบเป็นหนังสือไว้ให้ เพื่อผู้รับจ้างนำมาเป็นหลักฐานประกอบการขอรับเงินค่างานจ้างนั้น

ถ้าผลของการตรวจรับงานจ้างปรากฏว่างานจ้างที่ผู้รับจ้างส่งมอบไม่ตรงตามสัญญา ผู้ว่าจ้างทรงไว้ซึ่งสิทธิที่จะไม่รับงานจ้างนั้น ในกรณีเช่นว่านี้ ผู้รับจ้างต้องทำการแก้ไขให้ถูกต้องตามสัญญาด้วยค่าใช้จ่ายของผู้รับจ้างเอง และระยะเวลาที่เสียไปเพราะเหตุดังกล่าวผู้รับจ้างจะไม่นับว่าเป็นเหตุขอขยายเวลาส่งมอบงานจ้างตามสัญญาหรือของดหรือลดค่าปรับไม่ได้



ข้อ ๑๒ รายละเอียดของงานจ้างตลาดเคลื่อน

ผู้รับจ้างรับรองว่าได้ตรวจสอบและทำความเข้าใจในรายละเอียดของงานจ้างโดยถี่ถ้วนแล้ว หากปรากฏว่ารายละเอียดของงานจ้างนั้นผิดพลาดหรือตลาดเคลื่อนไปจากหลักการทางวิศวกรรมหรือทางเทคนิค ผู้รับจ้างตกลงที่จะปฏิบัติตามคำวินิจฉัยของผู้ว่าจ้าง คณะกรรมการตรวจรับพัสดุ เพื่อให้งานแล้วเสร็จบริบูรณ์ คำวินิจฉัยดังกล่าวให้ถือเป็นที่สุด โดยผู้รับจ้างจะคิดค่าจ้าง ค่าเสียหาย หรือค่าใช้จ่ายใดๆ เพิ่มขึ้นจากผู้ว่าจ้าง หรือขอขยายอายุสัญญาไม่ได้

ข้อ ๑๓ ค่าปรับ

หากผู้รับจ้างไม่สามารถทำงานให้แล้วเสร็จภายในเวลาที่กำหนดไว้ ในสัญญาและผู้ว่าจ้างยังมิได้บอกเลิกสัญญา ผู้รับจ้างจะต้องชำระค่าปรับให้แก่ผู้ว่าจ้างเป็น จำนวนเงินวันละ ๔๘๐.๐๐ บาท (สี่ร้อยแปดสิบบาทถ้วน) นับถัดจากวันที่ครบกำหนดเวลาแล้วเสร็จของงานตามสัญญาหรือวันที่ผู้ว่าจ้างได้ขยายเวลาทำงานให้ จนถึงวันที่ทำงานแล้วเสร็จจริง นอกจากนี้ผู้รับจ้างยอมให้ผู้ว่าจ้างเรียกค่าเสียหายอันเกิดขึ้นจากการที่ผู้รับจ้างทำงานล่าช้าเฉพาะส่วนที่เกินกว่าจำนวนค่าปรับดังกล่าวได้อีกด้วย

ในระหว่างที่ผู้ว่าจ้างยังมิได้บอกเลิกสัญญานั้น หากผู้ว่าจ้างเห็นว่าผู้รับจ้างจะไม่สามารถปฏิบัติตามสัญญาต่อไปได้ ผู้ว่าจ้างจะใช้สิทธิบอกเลิกสัญญาและใช้สิทธิตามข้อ ๑๔ ก็ได้ และถ้าผู้ว่าจ้างได้แจ้งข้อเรียกร้องไปยังผู้รับจ้างเมื่อครบกำหนดเวลาแล้วเสร็จของงานขอให้ชำระค่าปรับแล้ว ผู้ว่าจ้างมีสิทธิที่จะปรับผู้รับจ้างจนถึงวันบอกเลิกสัญญาได้อีกด้วย

ข้อ ๑๔ สิทธิของผู้ว่าจ้างภายหลังบอกเลิกสัญญา

ในกรณีที่ผู้ว่าจ้างบอกเลิกสัญญา ผู้ว่าจ้างอาจทำงานนั้นเองหรือว่าจ้างผู้อื่นให้ทำงานนั้นต่อจนแล้วเสร็จก็ได้ และในกรณีดังกล่าว ผู้ว่าจ้างมีสิทธิริบหรือบังคับจากหลักประกันการปฏิบัติตามสัญญาทั้งหมดหรือบางส่วนตามแต่จะเห็นสมควร นอกจากนี้ ผู้รับจ้างจะต้องรับผิดชอบในค่าเสียหายซึ่งเป็นจำนวนเกินกว่าหลักประกันการปฏิบัติตามสัญญา รวมทั้งค่าใช้จ่ายที่เพิ่มขึ้นในการทำงานนั้นต่อให้แล้วเสร็จตามสัญญา ซึ่งผู้ว่าจ้างจะหักเอาจากจำนวนเงินใดๆ ที่จะจ่ายให้แก่ผู้รับจ้างก็ได้

ข้อ ๑๕ การบังคับค่าปรับ ค่าเสียหาย และค่าใช้จ่าย

ในกรณีที่ผู้รับจ้างไม่ปฏิบัติตามสัญญาข้อใดข้อหนึ่งด้วยเหตุใดๆ ก็ตาม จนเป็นเหตุให้เกิดค่าปรับ ค่าเสียหาย หรือค่าใช้จ่ายแก่ผู้ว่าจ้าง ผู้รับจ้างต้องชดใช้ค่าปรับ ค่าเสียหาย หรือค่าใช้จ่ายดังกล่าวให้แก่ผู้ว่าจ้างโดยสิ้นเชิงภายในกำหนด ๗ (เจ็ด) วัน นับถัดจากวันที่ได้รับแจ้งเป็นหนังสือจากผู้ว่าจ้าง หากผู้รับจ้างไม่ชดใช้ให้ถูกต้องครบถ้วนภายในระยะเวลาดังกล่าวให้ผู้ว่าจ้างมีสิทธิที่จะหักเอาจากจำนวนเงินค่าจ้างที่ต้องชำระ หรือบังคับจากหลักประกันการปฏิบัติตามสัญญาได้ทันที

หากค่าปรับ ค่าเสียหาย หรือค่าใช้จ่ายที่บังคับจากเงินค่าจ้างที่ต้องชำระ หรือหลักประกันการปฏิบัติตามสัญญาแล้วยังไม่เพียงพอ ผู้รับจ้างยินยอมชำระส่วนที่เหลือ ที่ยังขาดอยู่จนครบถ้วนตามจำนวนค่าปรับ ค่าเสียหาย หรือค่าใช้จ่ายนั้น ภายในกำหนด ๗ (เจ็ด) วัน นับถัดจากวันที่ได้รับแจ้งเป็นหนังสือจากผู้ว่าจ้าง

หากมีเงินค่าจ้างตามสัญญาที่หักไว้จ่ายเป็นค่าปรับ ค่าเสียหาย หรือค่าใช้จ่ายแล้วยังเหลืออยู่อีกเท่าใด ผู้ว่าจ้างจะคืนให้แก่ผู้รับจ้างทั้งหมด



[Handwritten signature]

[Handwritten signature]

[Handwritten signature]

ข้อ ๑๖ การงดหรือลดค่าปรับ หรือการขยายเวลาปฏิบัติงานตามสัญญา

ในกรณีที่มีเหตุเกิดจากความผิดหรือความบกพร่องของฝ่ายผู้ว่าจ้าง หรือเหตุสุดวิสัย หรือเกิดจากเหตุการณ์อันหนึ่งอันใดที่ผู้รับจ้างไม่ต้องรับผิดชอบตามกฎหมาย หรือเหตุอื่นตามที่กำหนดในกฎกระทรวง ซึ่งออกตามความในกฎหมายว่าด้วยการจัดซื้อจัดจ้างและการบริหารพัสดุภาครัฐ ทำให้ผู้รับจ้างไม่สามารถทำงานให้แล้วเสร็จตามเงื่อนไขและกำหนดเวลาแห่งสัญญานี้ได้ ผู้รับจ้างจะต้องแจ้งเหตุหรือเหตุการณ์ดังกล่าวพร้อมหลักฐานเป็นหนังสือให้ผู้ว่าจ้างทราบ เพื่อของดหรือลดค่าปรับ หรือขยายเวลาทำงานออกไปภายใน ๑๕ (สิบห้า) วันนับถัดจากวันที่เหตุนั้นสิ้นสุดลง หรือตามที่กำหนดในกฎกระทรวงดังกล่าว แล้วแต่กรณี

ถ้าผู้รับจ้างไม่ปฏิบัติให้เป็นไปตามความในวรรคหนึ่ง ให้ถือว่าผู้รับจ้างได้ละสิทธิเรียกร้อง ในการที่จะของดหรือลดค่าปรับ หรือขยายเวลาทำงานออกไปโดยไม่มีเงื่อนไขใดๆ ทั้งสิ้น เว้นแต่ กรณีเกิดจากความผิดหรือความบกพร่องของฝ่ายผู้ว่าจ้าง ซึ่งมีหลักฐานชัดเจน หรือผู้ว่าจ้างทราบดี อยู่แล้วตั้งแต่ต้น

การงดหรือลดค่าปรับ หรือขยายกำหนดเวลาทำงานตามวรรคหนึ่ง อยู่ในดุลพินิจของผู้ว่าจ้างที่จะพิจารณาตามที่เห็นสมควร

ข้อ ๑๗ การใช้เรือไทย

ในการปฏิบัติตามสัญญานี้ หากผู้รับจ้างจะต้องส่งหรือนำของเข้ามาจากต่างประเทศรวมทั้งเครื่องมือและอุปกรณ์ที่ต้องนำเข้ามาเพื่อปฏิบัติงานตามสัญญา ไม่ว่าผู้รับจ้างจะเป็นผู้นำของเข้ามาเองหรือนำเข้ามาโดยผ่านตัวแทนหรือบุคคลอื่นใด ถ้าสิ่งของนั้นต้องนำเข้ามาโดยทางเรือในเส้นทางเดินเรือที่มีเรือไทยเดินอยู่และสามารถให้บริการรับขนได้ตามที่รัฐมนตรีว่าการกระทรวงคมนาคมประกาศกำหนด ผู้รับจ้างต้องจัดการให้สิ่งของดังกล่าวบรรทุกโดยเรือไทยหรือเรือที่มีสิทธิเช่นเดียวกับเรือไทยจากต่างประเทศมายังประเทศไทยวัน แต่จะได้รับอนุญาตจากกรมเจ้าท่าก่อนบรรทุกของนั้นลงเรืออื่นที่มีใช้เรือไทยหรือเป็นของที่รัฐมนตรีว่าการกระทรวงคมนาคมประกาศยกเว้นให้บรรทุกโดยเรืออื่นได้ ทั้งนี้ไม่ว่าการส่งหรือนำเข้าสิ่งของดังกล่าวจากต่างประเทศจะเป็นแบบใด

ในการส่งมอบงานตามสัญญาให้แก่ผู้ว่าจ้าง ถ้างานนั้นมีสิ่งของตามวรรคหนึ่ง ผู้รับจ้างจะต้องส่งมอบใบตราส่ง (Bill of lading) หรือสำเนาใบตราส่งสำหรับของนั้น ซึ่งแสดงว่าได้บรรทุกมาโดยเรือไทยหรือเรือที่มีสิทธิเช่นเดียวกับเรือไทยให้แก่ผู้ว่าจ้างพร้อมกับการส่งมอบงานด้วย

ในกรณีที่สิ่งของดังกล่าวไม่ได้บรรทุกจากต่างประเทศมายังประเทศไทยโดยเรือไทยหรือเรือที่มีสิทธิเช่นเดียวกับเรือไทย ผู้รับจ้างต้องส่งมอบหลักฐานซึ่งแสดงว่าได้รับอนุญาตจากกรมเจ้าท่า ให้บรรทุกของโดยเรืออื่นได้ หรือหลักฐานซึ่งแสดงว่าได้ชำระค่าธรรมเนียมพิเศษเนื่องจากการไม่บรรทุกของโดยเรือไทยตามกฎหมายว่าด้วยการส่งเสริมการพาณิชย์แล้วอย่างใดอย่างหนึ่งแก่ผู้ว่าจ้างด้วย



[Handwritten signature]

[Handwritten signature]

[Handwritten signature]

[Handwritten signature]

ในกรณีที่ผู้รับจ้างไม่ส่งมอบหลักฐานอย่างใดอย่างหนึ่งดังกล่าวในวรรคสองและวรรคสามให้แก่ผู้ว่าจ้าง แต่จะขอส่งมอบงานดังกล่าวให้ผู้ว่าจ้างก่อนโดยยังไม่รับชำระเงินค่าจ้าง ผู้ว่าจ้างมีสิทธิรับงานดังกล่าวไว้ก่อน และชำระเงินค่าจ้างเมื่อผู้รับจ้างได้ปฏิบัติตามถูกต้องครบถ้วนดังกล่าวแล้วได้

สัญญานี้ทำขึ้นเป็นสองฉบับ มีข้อความถูกต้องตรงกัน คู่สัญญาได้อ่านและเข้าใจข้อความ โดยละเอียดตลอดแล้ว จึงได้ลงลายมือชื่อ พร้อมทั้งประทับตรา (ถ้ามี) ไว้เป็นสำคัญต่อหน้าพยาน และคู่สัญญาต่างยึดถือไว้ฝ่ายละหนึ่งฉบับ

(ลงชื่อ).....ผู้ว่าจ้าง
(นางดารัตน์ สุรักขะ)

(ลงชื่อ).....ผู้รับจ้าง
(นายอุดมเดช กาญจนพันธุ์)
(ลงชื่อ).....พยาน
(นางวิราณัฐ บุญท่วมมี)

(ลงชื่อ).....พยาน
(นางสาวจิราภรณ์ พันธรัักษ์พงษ์)

เลขที่โครงการ ๖๘๐๖๙๐๐๔๔๙๒
เลขคู่สัญญา ๖๘๐๖๒๔๐๐๑๒๕๘

ขอบเขตของงาน (Terms of Reference : TOR) หรือรายละเอียดคุณลักษณะเฉพาะของพัสดุ
(Specification : Spec)

โครงการปรับปรุงระบบไฟฟ้าส่องสว่างบริเวณลานเครื่องออกกำลังกายกลางแจ้ง และด้านหน้าหอพักนักศึกษา
ภายในสวนสาธารณะเฉลิมพระเกียรติ ร.๙ ชลบุรี ด้วยวิธีเฉพาะเจาะจง

๑. ความเป็นมา/เหตุผลความจำเป็น

กองการท่องเที่ยวและกีฬา องค์การบริหารส่วนจังหวัดชลบุรี มีหน้าที่รับผิดชอบในการบริหารจัดการ กำกับดูแล และควบคุม การให้บริการอาคาร/สนามกีฬา ภายในสวนสาธารณะเฉลิมพระเกียรติ ร.๙ ชลบุรี ได้ตรวจสอบไฟฟ้าส่องสว่างบริเวณลานเครื่องออกกำลังกายกลางแจ้ง และด้านหน้าหอพักนักศึกษา สวนสาธารณะเฉลิมพระเกียรติ ร.๙ ชลบุรี พบว่าเมื่อเปิดใช้งานมีกระแสไฟฟ้าลัดวงจรทำให้เบรกเกอร์ตัดวงจร เนื่องจากสายไฟฟ้าที่ติดตั้งใต้ดินชำรุดเสียหาย โคมไฟเสื่อมสภาพ มีน้ำเข้า ไม่สามารถใช้งานได้ ผู้ควบคุมระบบไฟฟ้าส่องสว่างเสื่อมสภาพตามอายุการใช้งาน พร้อมทั้งได้ตรวจสอบความสว่างบริเวณลานเครื่องออกกำลังกายและด้านหน้าหอพักนักศึกษา พบว่าความสว่างไม่เพียงพอต่อการใช้งานในช่วงเวลากลางคืน เพื่อเพิ่มความปลอดภัยและให้ค่าความสว่างเพียงพอต่อการใช้งาน เห็นควรเพิ่มจำนวนดวงโคมไฟส่องสว่างบริเวณลานเครื่องออกกำลังกายกลางแจ้งและด้านหน้าหอพักนักศึกษา

๒. วัตถุประสงค์

เพื่อให้อาคารและสถานที่ภายในสวนสาธารณะเฉลิมพระเกียรติ ร.๙ ชลบุรี มีความพร้อมต่อการให้บริการประชาชน การจัดกิจกรรมขององค์การบริหารส่วนจังหวัดชลบุรี และไม่ให้เกิดความเสียหายต่อองค์กร รวมถึงความปลอดภัยในสวัสดิภาพของผู้เข้าใช้บริการสวนสาธารณะเฉลิมพระเกียรติ ร.๙ ชลบุรี ให้มีสภาพพร้อมใช้งานอยู่เสมอ

๓. คุณสมบัติของผู้เสนอราคา

๓.๑ เป็นบุคคลธรรมดา หรือนิติบุคคล ที่มีอาชีพขาย/รับจ้างพัสดุที่จะซื้อ/หรือจ้าง

๓.๒ มีความสามารถตามกฎหมาย

๓.๓ ไม่เป็นบุคคลล้มละลาย


๓.๔ ไม่เป็นบุคคลซึ่งอยู่ระหว่างถูกระงับการยื่นข้อเสนอหรือทำสัญญากับหน่วยงานของรัฐ ตามมาตรา ๑๐๖ วรรคสาม

๓.๕ ผู้เสนอราคาต้องไม่เป็นผู้กระบุชื่อไว้ในบัญชีรายชื่อผู้ทำงานของทางราชการ และได้แจ้งเวียนชื่อแล้ว หรือไม่เป็นผู้ที่ได้รับผลของการสั่งให้นิติบุคคล หรือบุคคลอื่นๆ เป็นผู้ทำงานตามระเบียบราชการ ตามมาตรา ๑๐๙

๓.๖ หากผู้เสนอราคาเป็นผู้ประกอบการวิสาหกิจขนาดกลางและขนาดย่อม (SMEs) ให้ผู้ขาย/ผู้รับจ้างหรือคู่สัญญาแสดงหลักฐานการขึ้นทะเบียนฯ ด้วย

/๔. รายละเอียด...

(ลงชื่อ).....ผู้ว่าจ้าง (ลงชื่อ).....ผู้รับจ้าง (ลงชื่อ).....พยาน (ลงชื่อ).....พยาน
ลงชื่อ.....ประธานกรรมการจัดซื้อจัดจ้าง (ลงชื่อ).....กรรมการ ลงชื่อ.....กรรมการ
(นางสาวนิภาพร รัตนปริยานุช) (นายณัฐพงศ์ ศรีทรัพย์) (นายวศัญญา สอาดยิ่ง)
หัวหน้าฝ่ายการกีฬา วิศวกรไฟฟ้าชำนาญการ นายช่างไฟฟ้าปฏิบัติงาน

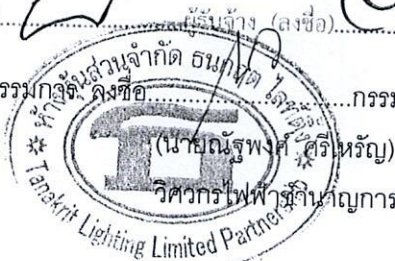

๔. รายละเอียดขอบเขตของงานหรือคุณลักษณะเฉพาะของพัสดุ ปรับปรุงระบบไฟฟ้าส่องสว่างบริเวณลานเครื่องออกกำลังกายกลางแจ้งและหน้าหอพักนักกีฬา ภายในสวนสาธารณะเฉลิมพระเกียรติ ร.๙ ชลบุรี ที่จะจัดจ้างครั้งนี้

- ๔.๑ กิ่งโคมไฟซูปกัลป์วาไนท์ ขนาด ๓ นิ้ว ยาว ๑๕๐ มม. จำนวน ๔ ต้น
- ๔.๒ กิ่งโคมไฟซูปกัลป์วาไนท์ ขนาด ๔ นิ้ว ยาว ๑๕๐ มม. จำนวน ๖ ต้น
- ๔.๓ โคมไฟ LED ขนาด ๓๐ วัตต์ จำนวน ๑๗ ชุด
- ๔.๔ เสาไฟกลมตรงปลายเรียว สูง ๙ เมตร พร้อมชุดจับยึดโคมไฟ จำนวน ๓ โคม จำนวน ๑ ต้น
- ๔.๕ โคมไฟ Flood Light LED ขนาด ๒๐๐ วัตต์ จำนวน ๓ ชุด
- ๔.๖ ฐานคอนกรีตเสาไฟ สูง ๙ เมตร จำนวน ๑ ชุด
- ๔.๗ สายไฟฟ้าชนิด VCT ๒x๒.๕ ตร.มม. (สายร้อยในเสา) จำนวน ๓๐ เมตร
- ๔.๘ สายไฟฟ้าชนิด VCT ๒x๑.๕ ตร.มม. (สายร้อยในเสา) จำนวน ๖๘ เมตร
- ๔.๙ ท่อ HDPE ขนาด ๓๒ มม. พร้อมข้อต่อ จำนวน ๒๘๕ เมตร
- ๔.๑๐ สายไฟฟ้าชนิด CV ๒x๔ ตร.มม. (สายเมน) จำนวน ๓๓๗ เมตร
- ๔.๑๑ เสาไฟสนาม ขนาด ๓"x๔ เมตร พร้อมก้านยาว ๑๕๐ มม. จำนวน ๗ ต้น
- ๔.๑๒ ฐานคอนกรีตเสาไฟสนาม สูง ๔ เมตร จำนวน ๗ ชุด
- ๔.๑๓ ตู้ควบคุมระบบไฟฟ้า ขนาด ๖๐ แอมป์ (ตู้กันน้ำ, แมกเนติก, เบรกเกอร์, โฟโตเซลล์) จำนวน ๑ ตู้
- ๔.๑๔ อุปกรณ์ประกอบย่อย จำนวน ๑ ชุด

๕. เงื่อนไข ข้อกำหนด และวิธีการจัดซื้อจัดจ้างพัสดุที่รัฐต้องการส่งเสริมหรือสนับสนุน

๕.๑ ให้ใช้พัสดุส่งเสริมการผลิตภายในประเทศไม่น้อยกว่าร้อยละ ๖๐ ของพัสดุที่จะใช้ในงานจ้างตามหนังสือคณะกรรมการวินิจฉัยปัญหาการจัดซื้อจัดจ้างและการบริหารพัสดุภาครัฐ กรมบัญชีกลาง ด่วนที่สุด ที่ กค (กวจ) ๐๔๐๕.๒/ว. ๗๘ ลงวันที่ ๓๑ มกราคม ๒๕๖๕ เรื่อง อนุมัติยกเว้นและกำหนดแนวทางการปฏิบัติตามกฎกระทรวงกำหนดพัสดุและวิธีการจัดซื้อจัดจ้างพัสดุที่รัฐต้องการส่งเสริมหรือสนับสนุน (ฉบับที่ ๒) พ.ศ.๒๕๖๓

๕.๒ ในกรณีส่งเสริมสินค้าผู้ประกอบการ SMEs ให้แนบสำเนาใบขึ้นทะเบียนผู้ประกอบการรัฐวิสาหกิจขนาดกลางและขนาดย่อม SMEs

๖. กำหนดการส่งมอบพัสดุ

ภายใน ๖๐ วัน นับถัดจากวันลงนามในสัญญา

๗. สถานที่ส่งมอบพัสดุ

สวนสาธารณะเฉลิมพระเกียรติ ร.๙ ชลบุรี และสนามกีฬาในร่มขององค์การบริหารส่วนจังหวัด อำเภอมืองชลบุรี จังหวัดชลบุรี

/ส. งบประมาณ...

(ลงชื่อ)..... (ลงชื่อ)..... (ลงชื่อ)..... (ลงชื่อ).....
ลงชื่อ..... ประธานกรรมการ..... กรรมการ ลงชื่อ..... กรรมการ
(นางสาวนิภาพร รัตนปริยาสุข) (นายณัฐพงศ์ ศรีใหญ่) (นายวาทัญญู สอาดยิ่ง)
หัวหน้าฝ่ายการกีฬา วิศวกรไฟฟ้าชำนาญการ นายช่างไฟฟ้าปฏิบัติงาน
Tasakrit Lighting Limited Partner

๘. งบประมาณ ราคากลางและที่มาของราคากลาง

โดยเบิกจ่ายจากข้อบัญญัติองค์การบริหารส่วนจังหวัด เรื่อง งบประมาณรายจ่ายประจำปีงบประมาณ พ.ศ. ๒๕๖๘ แผนงานอุตสาหกรรมและการโยธา ค่าปรับปรุงที่ดินและสิ่งก่อสร้าง โครงการบำรุงรักษาซ่อมแซม สนามกีฬา อาคารภายในสวนสาธารณะเฉลิมพระเกียรติ ร.๙ ชลบุรี และสนามกีฬาในร่มขององค์การบริหารส่วน จังหวัดชลบุรี ตั้งไว้ ๑๐,๐๐๐,๐๐๐ บาท

๙. อัตราค่าปรับ

- ค่าปรับเป็นรายวัน ในอัตราร้อยละ ๐.๑๐

๑๐. ระยะเวลาการรับประกัน

- เป็นเวลา ๑ ปี นับถัดจากวันที่คณะกรรมการตรวจรับพัสดุได้ตรวจรับงานไว้เป็นที่ถูกต้องเรียบร้อยแล้ว

๑๑. เงื่อนไขการชำระเงิน แบ่งเป็น ๑ งวดงาน (งวดสุดท้าย) เมื่อผู้รับจ้างได้ดำเนินงานดังนี้

๑๐.๑ จัดทำรายการวัสดุระบุรายละเอียดวัสดุก่อนเริ่มปฏิบัติงาน

๑๐.๒ ได้ปฏิบัติงานโครงการปรับปรุงระบบไฟฟ้าส่องสว่างบริเวณลานเครื่องออกกำลังกายกลางแจ้ง และหน้าหอพักนักกีฬา ภายในสวนสาธารณะเฉลิมพระเกียรติ ร.๙ ชลบุรี เรียบร้อย

๑๐.๓ จัดทำรายงานสรุปผล และคณะกรรมการตรวจการจ้าง ได้ตรวจรับงานไว้เป็นที่ถูกต้องเรียบร้อยแล้ว

๑๐.๔ เบิกจ่ายเงิน ๑๐๐ % เมื่อผู้ขาย/ผู้รับจ้าง ได้ส่งมอบพัสดุครบถ้วน ดำเนินการตามข้อ ๑๐.๑ - ๑๐.๓ และผู้ตรวจรับพัสดุ/คณะกรรมการตรวจรับพัสดุ ได้ตรวจรับพัสดุ ถูกต้อง ครบถ้วน เรียบร้อยแล้ว

๑๒. หลักเกณฑ์ในการพิจารณาคัดเลือกข้อเสนอ

ใช้เกณฑ์ราคา

(ลงชื่อ)..... (นางสาวนิภาพร รัตนปริยานุช)..... (นายณัฐพงศ์ ศรีเจริญ)..... พยาน (ลงชื่อ)..... พยาน

ลงชื่อ..... ประธานกรรมการ ลงชื่อ..... กรรมการ ลงชื่อ..... กรรมการ

(นางสาวนิภาพร รัตนปริยานุช) (นายณัฐพงศ์ ศรีเจริญ)

หัวหน้าฝ่ายการกีฬา


วิศวกรไฟฟ้าชำนาญการ

(นายวาทัญญู สอาดยิ่ง)

นายช่างไฟฟ้าปฏิบัติงาน


รายละเอียดงานตรวจการจ้าง	
โครงการ	โครงการปรับปรุงระบบไฟฟ้าส่องสว่างบริเวณลานเครื่องออกกำลังกายกลางแจ้งและหน้าหอพักนักศึกษาภายในสวนสาธารณะเฉลิมพระเกียรติ ร.9 ชลบุรี
สถานที่	สวนสาธารณะเฉลิมพระเกียรติ ร.9 ชลบุรี
ลักษณะงาน	ปรับปรุงไฟฟ้าส่องสว่าง
งวดที่1 (งวดสุดท้าย)	จำนวนเงิน 100% (ข้อบัญญัติงบประมาณรายจ่ายประจำปีงบประมาณ พ.ศ. 2568) เมื่อผู้รับจ้างดำเนินการดังนี้ 1.จัดทำรายการวัสดุ ระบุรายละเอียดวัสดุ ก่อนเริ่มปฏิบัติงาน 2.ได้ปฏิบัติงานโครงการปรับปรุงระบบไฟฟ้าส่องสว่างบริเวณลานเครื่องออกกำลังกายกลางแจ้งและหน้าหอพักนักศึกษาภายในสวนสาธารณะเฉลิมพระเกียรติ ร.9 ชลบุรี เรียบร้อย 3.จัดทำรายงานสรุปผล และคณะกรรมการตรวจการจ้างได้ตรวจรับงานไว้เป็นที่ถูกต้องเรียบร้อยแล้ว 4.เบิกจ่ายเงิน 100% เมื่อผู้ขาย/ผู้รับจ้าง ได้ส่งมอบพัสดุครบถ้วน ดำเนินการตามข้อ 10.1 - 10.3 และผู้ตรวจรับพัสดุได้ตรวจรับพัสดุ ถูกต้อง ครบถ้วน เรียบร้อยแล้ว
	ระยะเวลาดำเนินการ 60 วัน หมายเหตุ : 1. มาตรฐานฝีมือช่าง 1.1 ประกาศวิชาชีพขั้นสูง สาขาไฟฟ้าหรือสาขาที่เกี่ยวข้อง 2. ผู้รับจ้างต้องใช้พัสดุประเภทวัสดุหรือครุภัณฑ์ที่ใช้ในงานก่อสร้างเป็นพัสดุที่ผลิตในประเทศ โดยต้องใช้ไม่น้อยกว่าร้อยละ 60 ของมูลค่าพัสดุจะใช้งานก่อสร้างทั้งหมดตามสัญญา และต้องใช้เหล็กที่ผลิตภายในประเทศไม่น้อยกว่าร้อยละ 90 ของปริมาณเหล็กที่ต้องใช้ทั้งหมดตามสัญญา

คณะกรรมการกำหนดราคากลาง

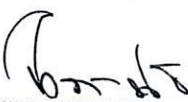ลงชื่อ.....  ประธานกรรมการ
(นางสาวนิภาพร รัตนปริยานุช)
หัวหน้าฝ่ายการศึกษา

ลงชื่อ.....  กรรมการ
(นายณัฐพงศ์ ศรีเหรียญ)
วิศวกรไฟฟ้าชำนาญการ

ลงชื่อ.....  กรรมการ
(นายวาทัญญู สอาดยิ่ง)
นายช่างไฟฟ้าปฏิบัติงาน

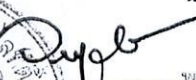(ลงชื่อ).....  ผู้ว่าจ้าง (ลงชื่อ).....  พยาน (ลงชื่อ).....  พยาน



ใบเสนอราคา

โครงการ ปรับปรุงระบบไฟฟ้าส่องสว่างบริเวณลานเครื่องออกกำลังกายกลางแจ้งและหน้าหอพักนักกีฬา ภายในสวนสาธารณะเฉลิมพระเกียรติ ร
 ภัทรงาน ปรับปรุงไฟฟ้าส่องสว่าง
 สถานที่ สวนสาธารณะเฉลิมพระเกียรติ ร.9 อำเภอเมืองชลบุรี จังหวัดชลบุรี

ลำดับ	รายละเอียด	จำนวน	หน่วย	ค่าวัสดุ (บาท)		ค่าแรง (บาท)		รวม (บาท)
				หน่วยละ	ราคา	หน่วยละ	ราคา	
1	กิ่งโคมไฟชุบกัลวาไนท์ ขนาด 3.5" ทาสีดำ ความยาวไม่น้อยกว่า 150 มม.	4	ต้น	2,350.00	9,400.00	235.00	940.00	10,340.00
2	กิ่งโคมไฟชุบกัลวาไนท์ ขนาด 5" ทาสีดำ ความยาวไม่น้อยกว่า 150 มม.	6	ต้น	2,550.00	15,300.00	255.00	1,530.00	16,830.00
3	โคมไฟ LED ไม่น้อยกว่า 30 วัตต์	17	ชุด	6,000.00	102,000.00	0.00	-	102,000.00
4	เสาไฟกลมตรงปลายเรียว สูง 9 เมตร แขนตัวที่ยึดโคมไฟ 3 ดวง	1	ต้น	20,000.00	20,000.00	2,000.00	2,000.00	22,000.00
5	โคมไฟ FloodLight LED ขนาดไม่น้อยกว่า 200 วัตต์	3	ชุด	19,000.00	57,000.00	300.00	900.00	57,900.00
6	ฐานคอนกรีตเสาไฟ 9 เมตร	1	ชุด	3,200.00	3,200.00	640.00	640.00	3,840.00
7	สายไฟฟ้าชนิด VCT 2 x 2.5 Sq.mm. (สายร้อยในเสา)	30	เมตร	45.38	1,361.40	12.00	360.00	1,721.40
8	สายไฟฟ้าชนิด VCT 2 x 1.5 Sq.mm. (สายร้อยในเสา)	68	เมตร	28.23	1,919.64	11.00	748.00	2,667.64
9	ท่อ HDPE ขนาด 32 มม.พร้อมข้อต่อ	285	เมตร	24.00	6,840.00	19.00	5,415.00	12,255.00
10	สายไฟฟ้าชนิด CV 2 x 4 Sq.mm. (สายเมนไฟฟ้า)	337	เมตร	100.00	33,700.00	15.00	5,055.00	38,755.00
11	เสาไฟสนามขนาด 3" x 4 เมตร พร้อมก้านยาว 150 มม.	7	ต้น	8,000.00	56,000.00	1,250.00	8,750.00	64,750.00
12	ฐานคอนกรีตเสาไฟสนาม 4 เมตร	7	ชุด	2,500.00	17,500.00	500.00	3,500.00	21,000.00
13	ตู้ควบคุมขนาด 60 แอมป์(ตู้กันน้ำ, แมกเนติก,เบรกเกอร์,โฟโตเซลล์)	1	ตู้	10,000.00	10,000.00	1,000.00	1,000.00	11,000.00
14	อุปกรณ์ประกอบย่อย	1	ชุด	2,150.00	2,150.00	-	-	2,150.00
								367,209.04

Factor F


1.3091

คิดเป็นเงิน

480,713.35

ปรับราคาเป็น

480,000.00

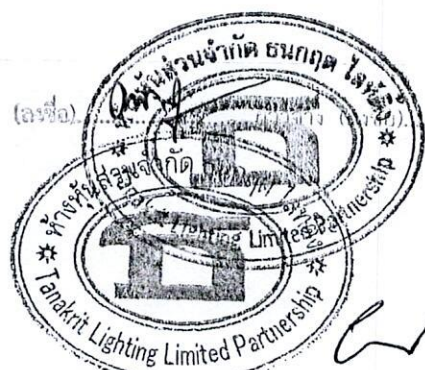


(ลงชื่อ)ผู้รับจ้าง (ลงชื่อ)พยาน (ลงชื่อ)
 (ลงชื่อ)ผู้เสนอราคา
 วันที่ ๒๕ ธันวาคม ๒๕๖๓
 ๖๕๐,๐๐๐.๐๐ บาท
 (๕๕๕,๐๐๐.๐๐ บาท)

(ลงชื่อ)ผู้ต่อราคา
 (นางวิราภรณ์ บุญท้วมณี)
 ๕๕๕,๐๐๐.๐๐ บาท



กองการท่องเที่ยวและกีฬา
ฝ่ายการกีฬา
องค์การบริหารส่วนจังหวัดบุรีรัมย์
โครงการ
ปรับปรุงโคมไฟถนนบริเวณใต้ทาง
สามแยกถนนเฉลิมพระเกียรติ ร.๙ ริมบุรี
รัมย์-นครราชสีมา-เมืองบุรีรัมย์

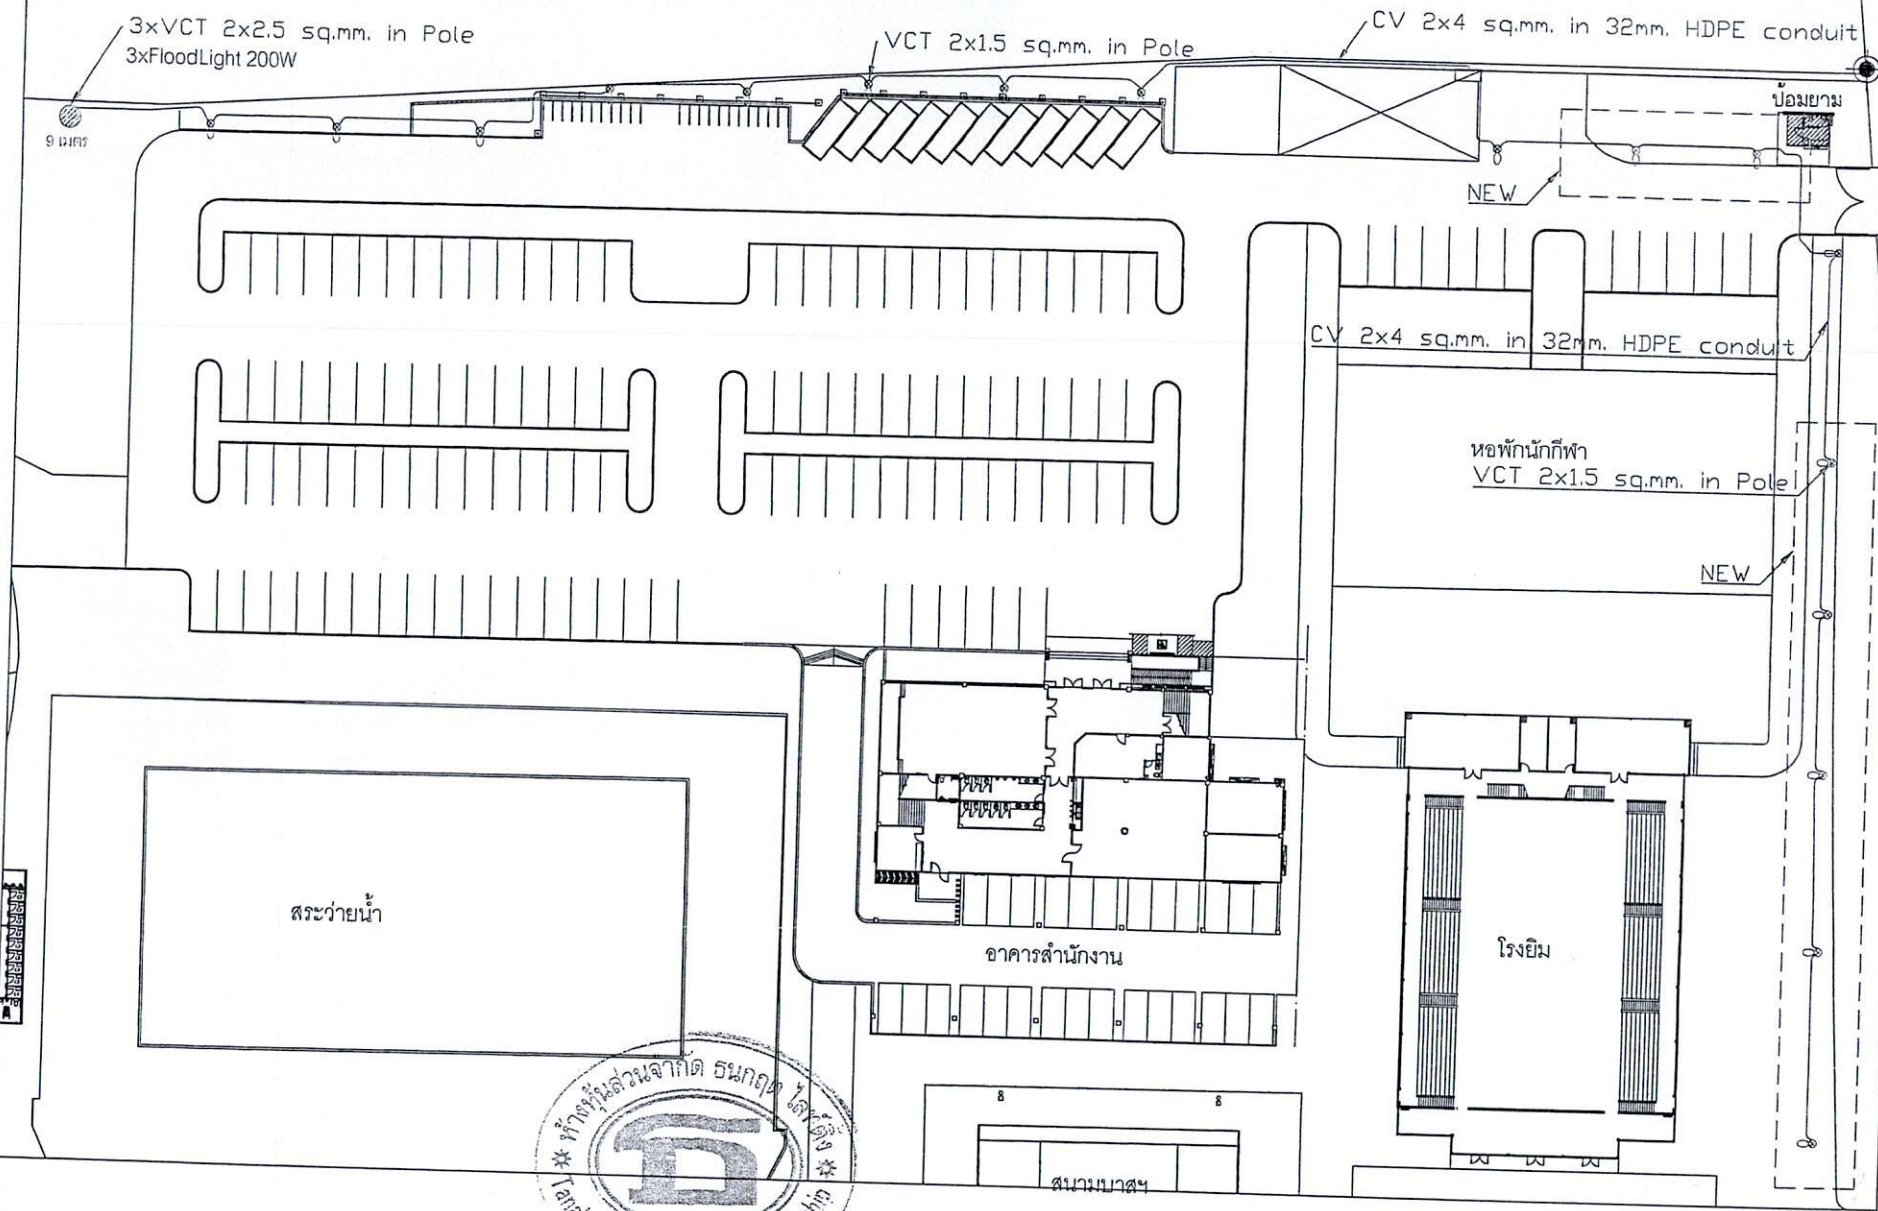

- ⊗ เสาไฟใหม่ สูง 4 เมตร พร้อมกิ่งเดิม
- ⊗ เสาไฟเดิม สูง 4 เมตร พร้อมติดตั้งกิ่งเดิมใหม่
- โคมไฟใหม่
- เสาไฟใหม่ 9 เมตร พร้อม T-BAR

วิศิษฐ์
(นายทัญญู สอาดยิ่ง)
นายช่างไฟฟ้าปฏิบัติงาน

แปลนแสดงงานปรับปรุงไฟฟ้าส่องสว่าง
SCALE 1:100

แบบแปลน	
แผ่นที่	จำนวนแผ่น
1	1